

Ростовский городской филиал ФГУ "Земельная кадастровая палата" по РО

Наименование органа (организации), осуществляющего государственный кадастровый учет земельных участков

КАДАСТРОВЫЙ ПЛАН ЗЕМЕЛЬНОГО УЧАСТКА (выписка из государственного земельного кадастра)

" 22 " 09 2008 г. № 442/05 - 4197



1	Кадастровый номер 61:44:06 17 63:0004							2	Лист № 1	Всего листов	
Общие сведения											
4	Предыдущие номера -										
5	Наименование участка Землепользование										
7	Местоположение г. Ростов-на-Дону ул. Вагулевского, 4 "а"										
8	Категория земель:										
8.1	Земли сельскохозяйственного назначения	Земли поселений	Земли промышленности, транспорта, связи, радиовещания, телевидения, информатики, космического обеспечения, энергетики, обороны и иного назначения	Земли особо охраняемых территорий	Земли лесного фонда	Земли водного фонда	Земли запаса	Категория не установлена			
8.2	-	весь	-	-	-	-	-	-			
9	Разрешенное использование /назначение/: -										
10	Фактическое использование /характер деятельности/: Эксплуатация домовладения										
11	Площадь: 859 кв.м.		12	Нормативная цена: 17180 руб		13	Ставка земельного налога: 14.86 руб/кв.м		14	Базовая ставка арендной платы: -	
15	Сведения о правах:										
16	Особые отметки: План изготовлен в 3 экземплярах, имеющих одинаковую юридическую силу. Площадь земельного участка соответствует материалам межевания, уточняемая площадь 802 кв.м.										
17	Цель предоставления выписки: Для регистрации прав на недвижимое имущество, расположенное на земельном участке										
18	Дополнительные сведения для регистрации сделки, в результате которой образован земельный участок		18.1	Регистрационный номер документов в ОКУ 44/05-2266							
			18.2	Номера образованных участков: -							
			18.3	Номера ликвидируемых участков: -							

Заместитель руководителя

Должность

М.П.

/Сербина Ю.Н./

Фамилия И.О.




КАДАСТРОВЫЙ ПЛАН ЗЕМЕЛЬНОГО УЧАСТКА (выписка из государственного земельного кадастра)

В.2

1 Кадастровый номер 61:44:06 17 63:0004

2 Лист № 2

3 План (чертеж, схема) границ земельного участка

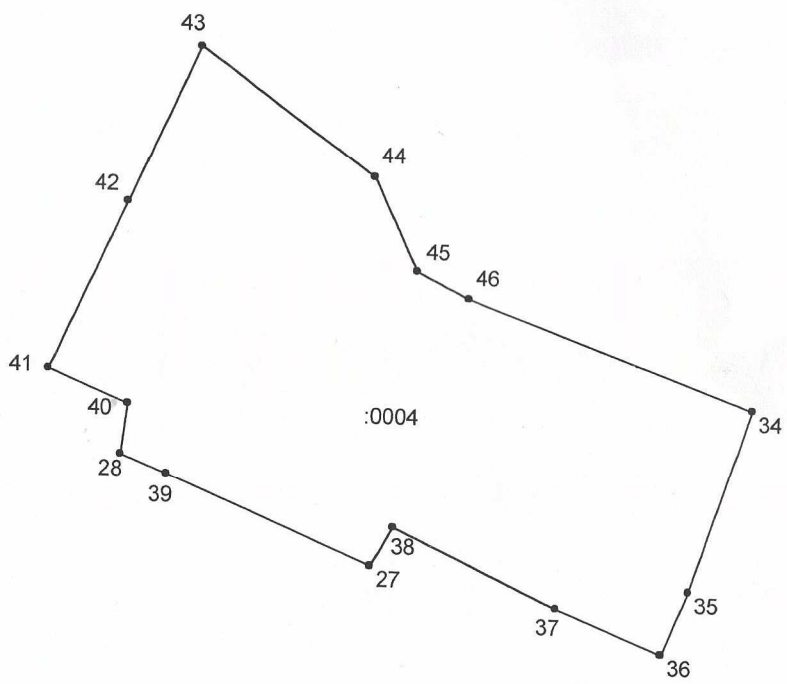

4 Масштаб 1:500

Заместитель руководителя

Должность



М.П.

[Handwritten signature]
Подпись, дата

/Сербина Ю.Н./

Фамилия И.О.