КОПИЯ ПЛАНА ДОМОВЛАДЕНИЯ, НАХОДЯЩЕГОСЯ в г. РОСТОВЕ-на-ДОНУ

ос. ул. (пер.) Вагулевского № 4а кв. 848/13

Данные 18.01.2002г.

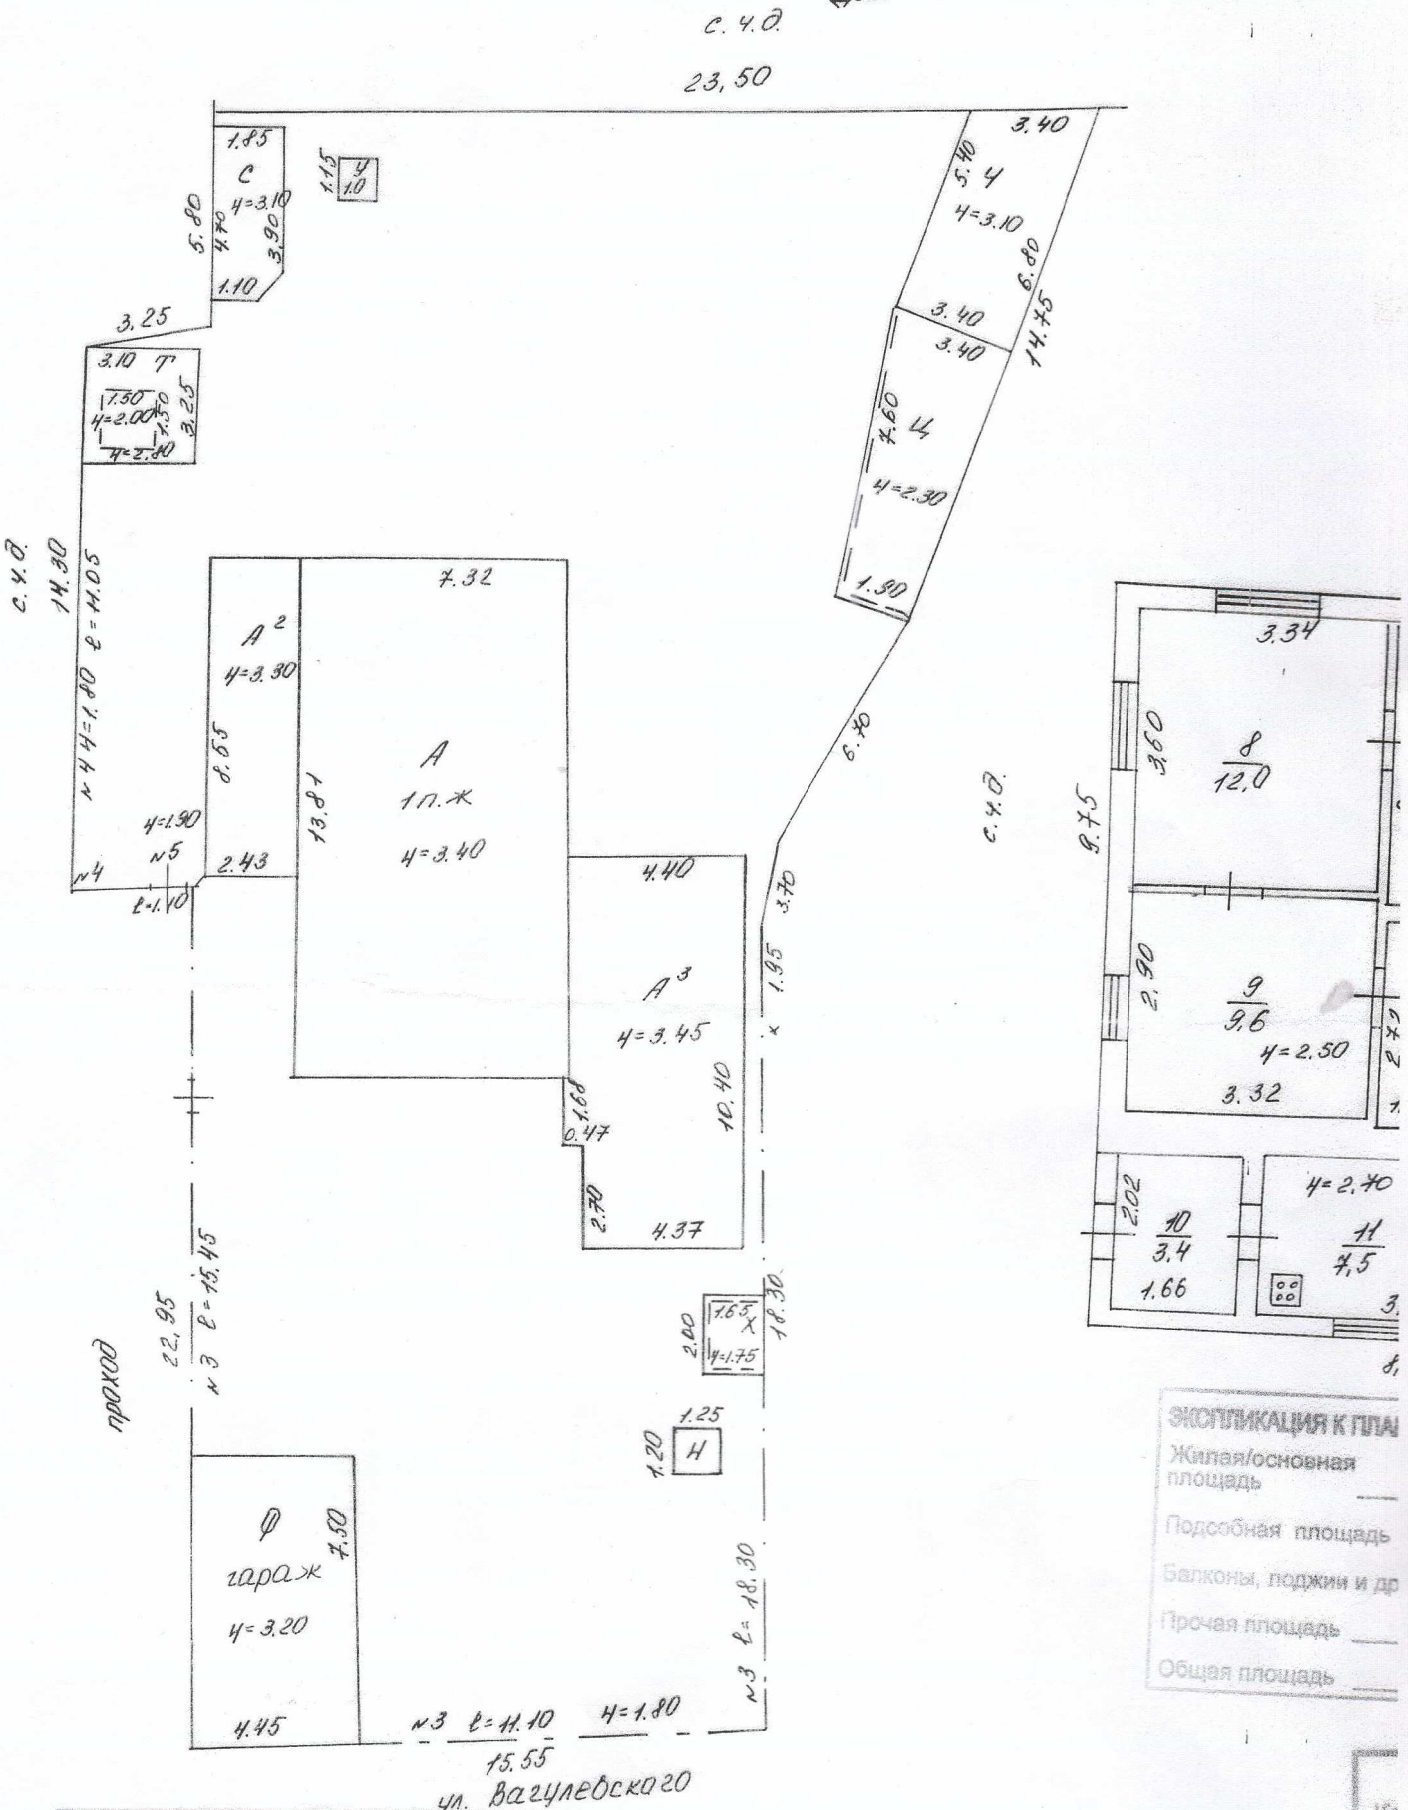

ЭКСПЛИКАЦИЯ К ПЛА

Жилая/основная площадь

Подсобная площадь

Балконы, лоджии и др

Прочая площадь

Общая площадь

ЭКСПЛИКАЦИЯ ЗЕМЕЛЬНОГО УЧАСТКА

Застроенная площадь	267,1	кв.м.
Фактическая площадь земельного участка	802,0	кв.м.
Площадь участка по правовым документам		кв.м.

НА ВОЗВЕДЕНИЕ СТРОЕНИЙ
ЛИТ. С, Т - (Тарасова Г.Г.) разрешение
ЛИТ Ч, Ц, Х, Ф - (Букина Г.В.) не предъявлено